

Rider de Som Zebra Sem Nome

Input List:

01 - Mic Shure MX153T - Ator 01
02 - Mic Shure MX153T - Ator 02
03 - DI - DJ L
04 - DI - DJ R
05 - DI - Violão
06 - DPA 4099 - Sopro 01
07 - DPA 4099 - Sopro 02
08 - DI - PC Projetor

Output List:

Main Out L-R - PA
Aux 01 - Side L
Aux 02 - Side R
Aux 03 - Banda 01
Aux 04 - Banda 02
Aux 05 - Subwoofer

Console:

PA e Monitor - Yamaha CL5, QL1 ou similar

Monitoração:

4 Monitores de chão

Observações:

Todos os equipamentos podem ser substituídos por similares, desde que atendam em característica e qualidade os modelos solicitados.
Quaisquer dúvidas contactar o técnico responsável.

Técnico Responsável:

André Papi
(11) 95152-3628
mixedbyav@gmail.com

ZEBRA SEM NOME

Iluminador: Matheus Brant
matheusbrantc@gmail.com | (11) 970272525

Rider de Iluminação

MESA/Canais

- 01 mesa ION ETC

DMX

- 12 Par LED RGBW (04 no chão em tripés e o resto pode ser usado no contra luz de led padrão da casa)
- 06 ribaltas CycFx8 Robe RGBWA com Tilt e Zoom
- 08 Moving MMX Robe (Modo 3) - (Usados no padrão 4 em cada vara de luz de contra)
- 04 Moving ClayPack (Vara do Proscênio e 2 no chão)
- 01 Maquina Haze (silenciosa)

Incandescente

- 09 Par #5 220v / *pode ser SourcePar 220v*
- 09 Par #2 220v / *pode ser SourcePar 220v*
- 08 Fresnel 1000w (08 Barndoor)
- 01 Elipsoidal ETC 19° (1 porta Gel e Íris)
- 07 Elipsoidal ETC 36°
- 08 Elipsoidal ETC 50° (08 porta Gel + 2 Gobos árvore/bolinhas e íris)
- 02 Elipsoidal ETC 70° (1 Porta Gel)


Maquinário

- 06 pés de Galinha (Para elipsoidais 36graus)
- 08 Tripés
- 14 pontos de dimmer de chão independentes.

OBS: Manter Pernas e Bambolinas na caixa cênica.

OBS2: Usamos um Contra de parled que pode estar na afinação e posicionamento padrão da casa.

COMPLETO

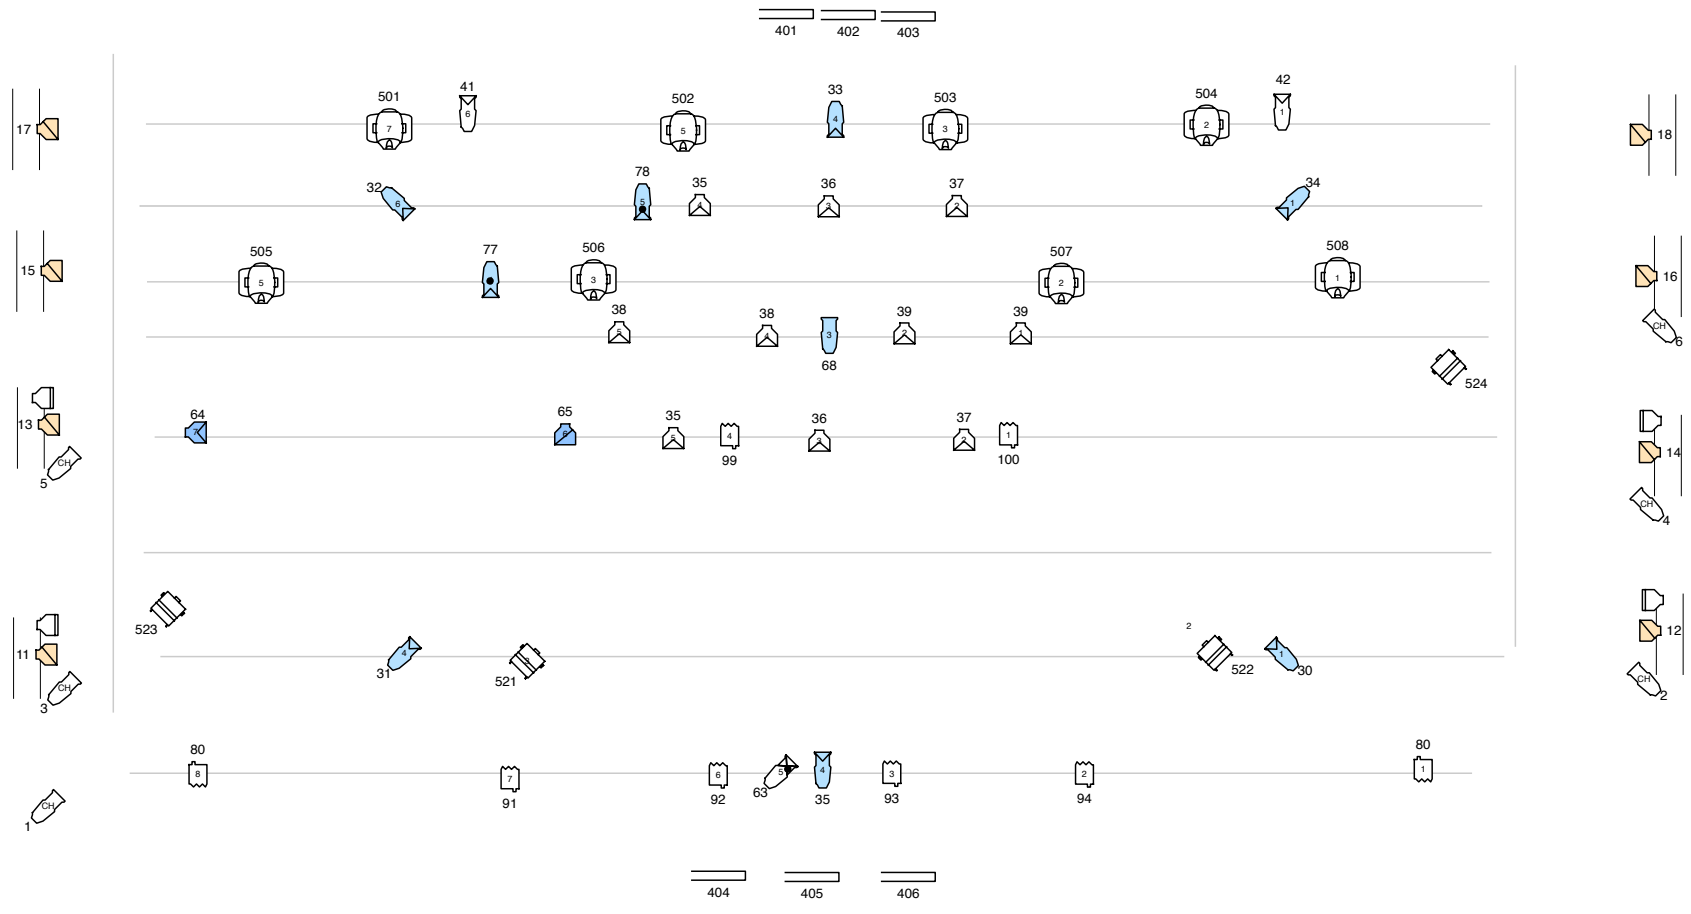
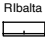
 
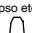










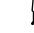




- CLAYPACK
- moving MMX
- Ribalta
- Parled
- S4 #5
- S4 #2
- S4 #1
- elipso etc 50°
- elipso etc 36°
- elipso etc 90°
- elipso etc 26°
- elipso etc 19°
- Fresnel 1000w
- HAZE


Illuminador: Matheus Brant
 (11) 970272525
 matheusbrant@gmail.com

CHÃO

 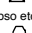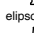  

Iluminador: Matheus Brant
 (11) 970272525
 matheusbrantc@gmail.com

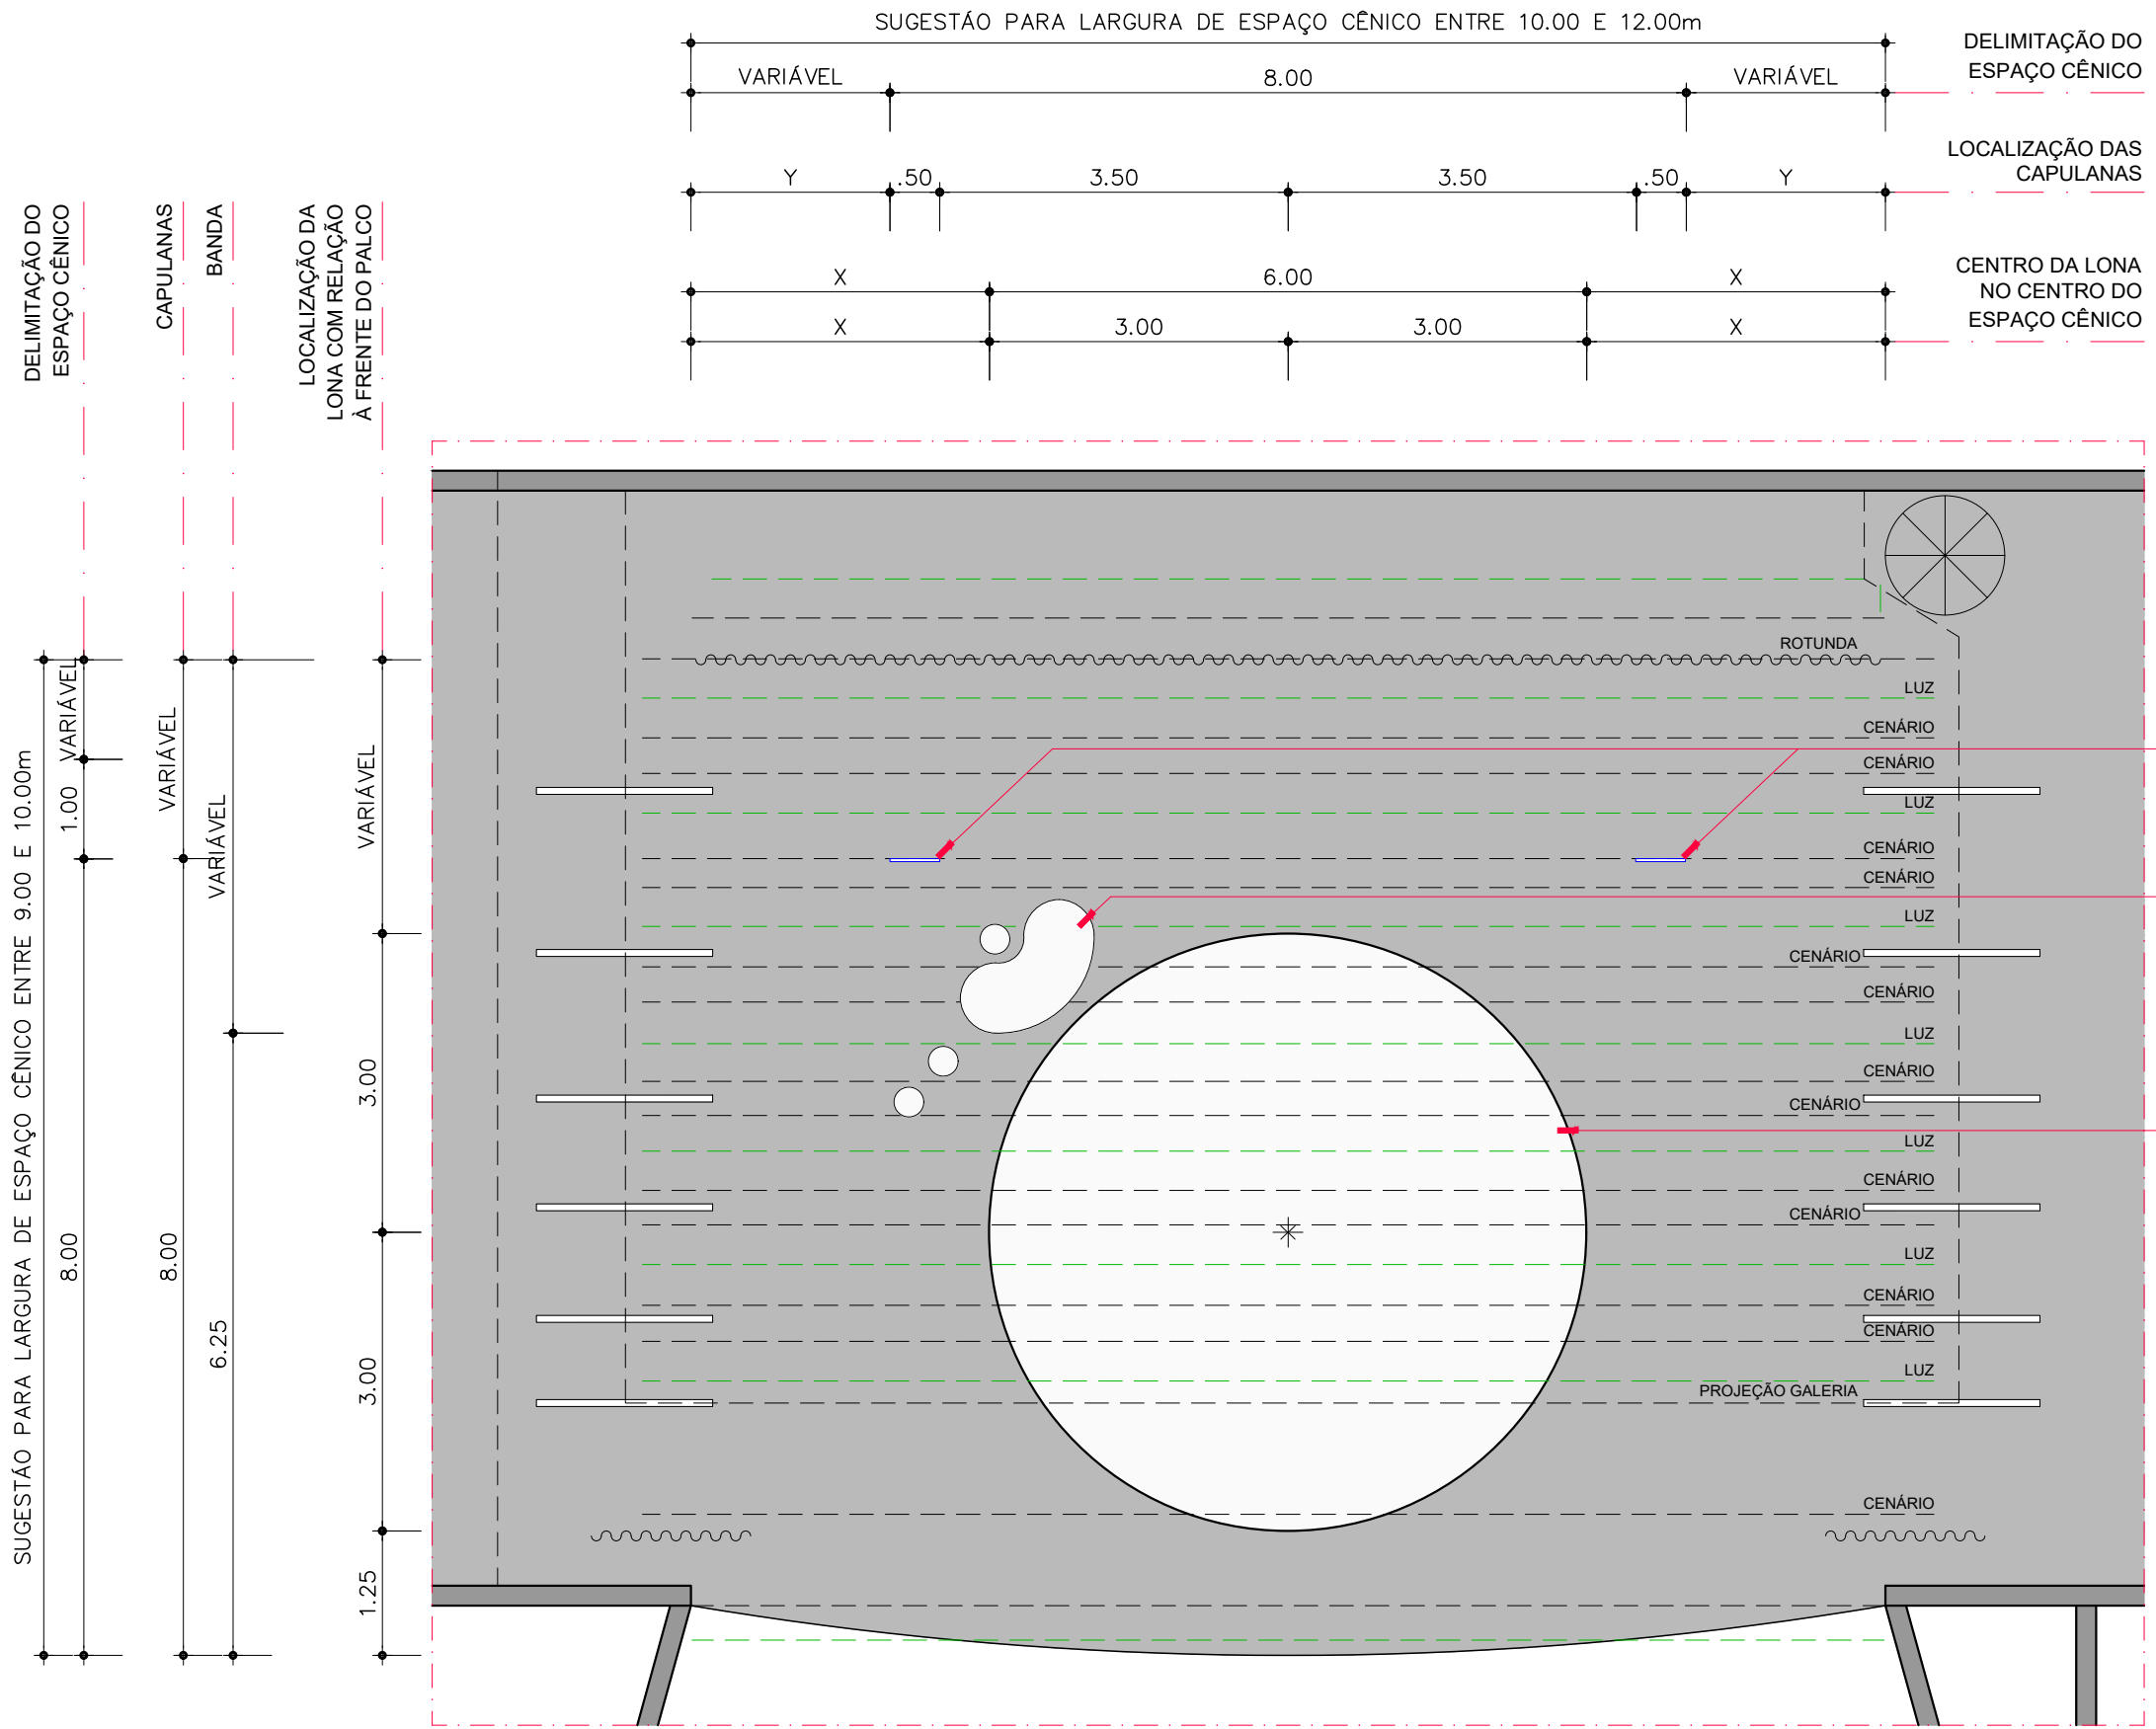

CAPULANA (2 UNIDS.)
 TECIDO AFRICANO PINTADO
 PENDURADO À VARA DE
 CENOGRRAFIA. DIMENSÃO:
 7.00X0.50m.

BANDA
 MOBILIÁRIO COMPOSTO POR
 UMA MESA DESMONTÁVEL E 3
 BANQUINHOS.


PISO
 DIÂMETRO = 6.00m
 LONA DE ALGODÃO 100%
 GRAMATURA = 400g/m²

Emissão	Data	Alterações
00	04.0723	ESTUDO PARA CIRCULAÇÃO

OBSERVAÇÕES::

Projeto
ZEBRA SEM NOME
 DIREÇÃO: MARINA ESTEVES

ESTUDO PARA ESPAÇO CÊNICO
 Desenho | Revisão
 PLANTA GERAL | 01|00
 Escala | Data
 1:75 | 04|07|23

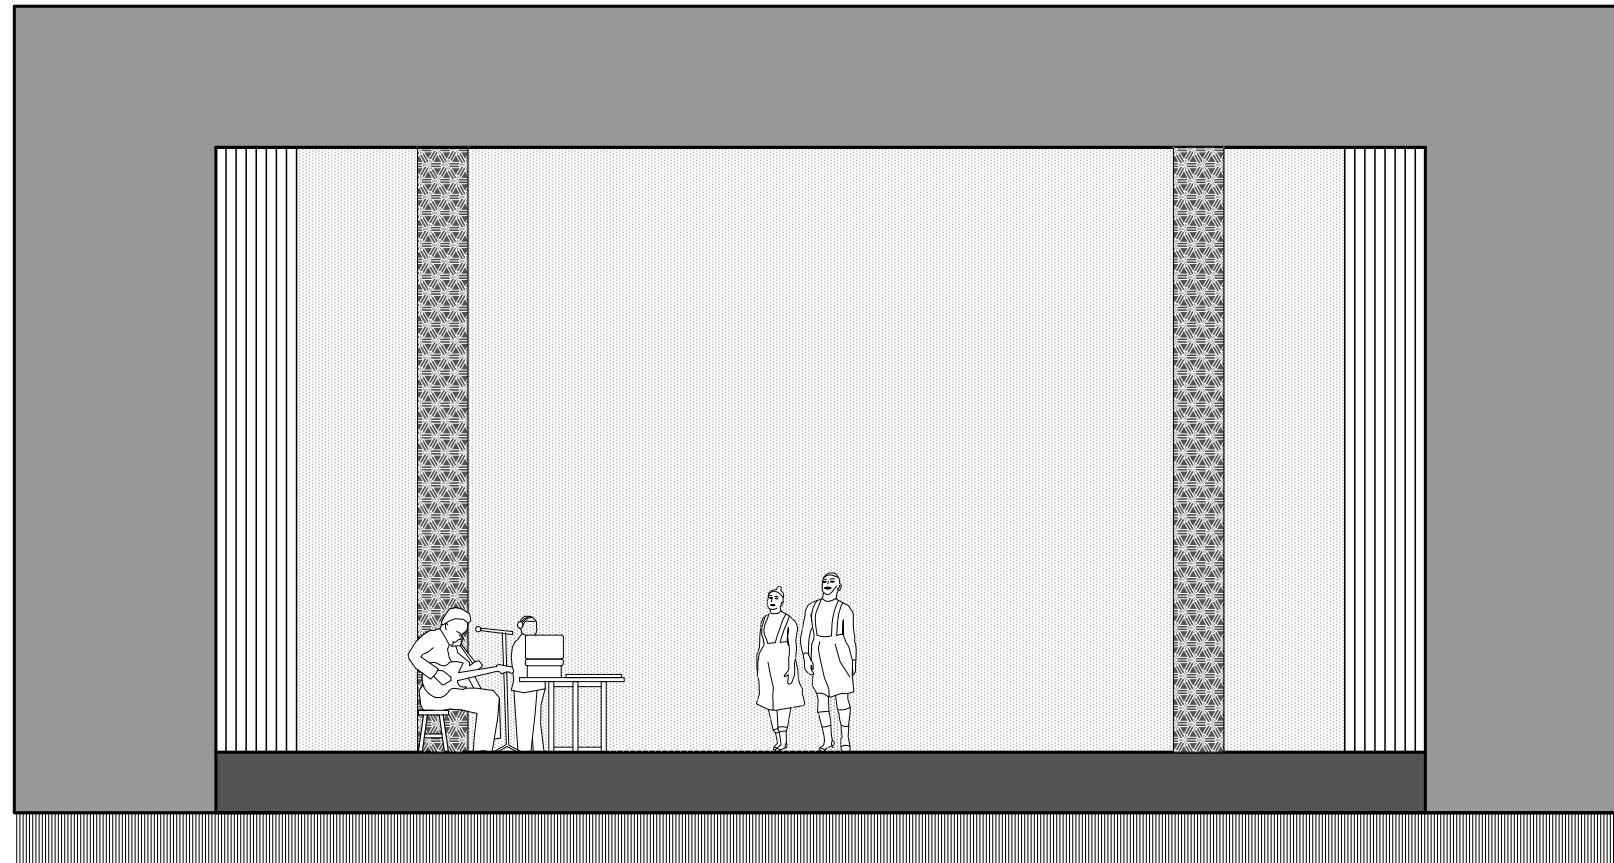

VISTA GERAL

ESCALA GRÁFICA (m) 0 0.5 1 2

Emissão	Data	Alterações
00	04.0723	ESTUDO PARA CIRCULAÇÃO

OBSERVAÇÕES::

Projeto

ZEBRA SEM NOME

DIREÇÃO: MARINA ESTEVES

ESTUDO PARA ESPAÇO CÊNICO

Desenho
VISTA GERAL

Folha | Revisão
02 | 00

Escala
1:75

Data
04 | 07 | 23

GENOGRAFIA: LIVIA LOUREIRO
@livia.lou | livialoureiro.arq@gmail.com | + 55 11 96324 7839